



ΕΦΗΜΕΡΙΣ ΤΗΣ ΚΥΒΕΡΝΗΣΕΩΣ

ΤΗΣ ΕΛΛΗΝΙΚΗΣ ΔΗΜΟΚΡΑΤΙΑΣ

ΤΕΥΧΟΣ ΤΕΤΑΡΤΟ **Αρ. Φύλλου 269**

24 Μαρτίου 2003

ΑΠΟΦΑΣΕΙΣ

Αριθ. 1092962/9941/Β0010π.ε.

Καθορισμός των ορίων αιγιαλού και παραλίας στη θέση «ΚΑΛΟΓΕΡΑΔΕΣ» του Δήμου Ιεράπετρας Νομού Λασιθίου Κρήτης.

Ο ΥΦΥΠΟΥΡΓΟΣ ΟΙΚΟΝΟΜΙΑΣ ΚΑΙ ΟΙΚΟΝΟΜΙΚΩΝ

Έχοντας υπόψη:

1. Τις διατάξεις της παρ.2 του άρθρου 34 του Ν.2971/19.12.2001 περί αιγιαλού και παραλίας, σύμφωνα με τις οποίες οι εκκρεμείς υποθέσεις που αφορούν τον καθορισμό αιγιαλού και παραλίας εξακολουθούν να διέπονται από τις ισχύουσες μέχρι την έναρξη ισχύος του νόμου αυτού διατάξεις.
2. Την 252/2002 γνωμοδότηση του Νομικού Συμβουλίου του Κράτους.
3. Τις διατάξεις του Α.Ν.2344/40.
4. Τις διατάξεις του άρθρου 3 του Ν.2971/2001.
5. Τις διατάξεις του Π.Δ.551/88 «Οργάνωση Νομαρχιών - Οργάνωση Οικονομικών Υπηρεσιών» (ΦΕΚ 259Α').
6. Τις διατάξεις του Ν.2218/94 «περί ίδρυσης Νομαρχιακής Αυτοδιοίκησης κ.λ.π.» (ΦΕΚ 90 Τ.Α').
7. Τις διατάξεις του άρθρου 14 του Ν.2399/96 «Υλοποίηση της εισοδηματικής πολιτικής έτους 1996 για μισθούς και συντάξεις και άλλες διατάξεις» (ΦΕΚ 90 Τ.Α'), με το οποίο καταργήθηκαν οι θέσεις των Περιφερειακών Διευθυντών και οι αρμοδιότητες τους περιήλθαν στο Γενικό Γραμματέα Περιφέρειας.
8. Τις διατάξεις των παρ. 2 και 6 του άρθρου 1 του Ν.2503/97 «Διοίκηση, Οργάνωση, Στελέχωση της Περιφέρειας, ρύθμιση θεμάτων για την Τοπική Αυτοδιοίκηση και άλλες διατάξεις» (ΦΕΚ 107 Τ.Α'), σύμφωνα με τις οποίες οι Περιφερειακές Υπηρεσίες του Υπουργείου Οικονομικών που συγκροτούσαν την Περιφερειακή Διοίκηση του Νομού ή Νομαρχίας, δεν υπήχθησαν στην ενιαία οργανική μονάδα της Περιφέρειας, ούτε καταργήθηκαν, αλλά αποτελούν από 1.9.1997 Υπηρεσίες του Υπουργείου Οικονομικών.
9. Το 28979/31.10.97 έγγραφο της Δ/νσης Διοίκησης του Υπ. Εσωτερικών, Δημ. Διοίκησης και Αποκέντρωσης, σύμφωνα με το οποίο οι αρμοδιότητες του Γεν. Γραμματέα της Περιφέρειας σε θέματα Υπηρεσιών του Υπουργείου Οικονομικών μεταφέρονται από 1.9.97 στον Υπουργό Οικονομικών.
10. Την 1100383/1330/Α0006/31.10.2001 (ΦΕΚ 1485 Τ.Β'/31.10.2001) κοινή απόφαση των Πρωθυπουργού και Υπουργού Οικονομικών, περί καθορισμού αρμοδιοτήτων των Υφυπουργών Οικονομικών».
11. Την 1115093/1378/Α0006/17.12.2001 (ΦΕΚ 1720 Τ.Β'/21.12.2001) απόφαση του Υφυπουργού Οικονομικών περί μεταβίβασης αρμοδιοτήτων στο Γενικό Γραμματέα, τους Γεν. Δ/ντές κ.λ.π. του Υπ. Οικονομικών, καθώς και την 1041136/468/Α0006/3.5.02 απόφαση του Υφυπουργού Οικονομίας και Οικονομικών, με την οποία τροποποιείται και συμπληρώνεται η προηγούμενη απόφαση.
12. Την από 12.7.2002 έκθεση της Επιτροπής καθορισμού των ορίων αιγιαλού -παραλίας στη θέση Καλογεράδες Δήμου Ιεράπετρας και το από Ιούνιο 1995 τοπογραφικό διάγραμμα κλίμακας 1:500 το οποίο έχει συνταχθεί από τον Ιωάννη Κανακάρη, πολιτικό μηχανικό σε 1 πινακίδα, ελέγχθηκε για την ακρίβεια αποτύπωσης από τον Στάμο Κων/νο και θεωρήθηκε την 12.7.2002 από την Ερωφίλη Βασαρμίδου, υπαλλήλους της Κτηματικής Υπηρεσίας Λασηθίου.
13. Το Φ544 5/582/02/8.10.2002 έγγραφο του Γενικού Επιτελείου Ναυτικού, αποφασίζουμε:

Επικυρώνουμε την από 12.7.2002 έκθεση της Επιτροπής καθορισμού των ορίων αιγιαλού, παραλίας στη θέση Καλογεράδες Δήμου Ιεράπετρας Ν. Λασιθίου και το από Ιούνιο 1995 τοπογραφικό διάγραμμα, κλίμακας 1:500, το οποίο έχει συνταχθεί από τον Ιωάννη Κανακάρη σε 1 πινακίδα και θεωρήθηκε την 12.7.2002 από την Ερωφίλη Βασαρμίδου, ελέγχθηκε για την ακρίβεια της αποτύπωσης από τον Στάμο Κων/νο.

Στο τοπογραφικό αυτό διάγραμμα, καθορίσθηκε η οριογραμμή του αιγιαλού με κόκκινη συνεχή πολυγωνική γραμμή, με στοιχεία Α, Β, Γ, Δ, Ε, Ζ.

Η οριογραμμή της παραλίας με κίτρινη συνεχόμενη πολυγωνική γραμμή με στοιχεία Α', Β', Γ, Δ', Ε', Ζ'.

Η παρούσα απόφαση μαζί με την έκθεση της Επιτροπής και το τοπογραφικό διάγραμμα, να δημοσιευθούν στην Εφημερίδα της Κυβερνήσεως.

Αθήνα, 17 Φεβρουαρίου 2003

Με εντολή Υφυπουργού
Ο Γενικός Διευθυντής
Δημ. Περιουσίας και Εθν. Κληρ/των
ΣΠΥΡΟΣ Ι. ΣΤΑΘΗΣ

ΕΚΘΕΣΗ

Επιτροπής καθορισμού οριογραμμών αιγιαλού παραλίας και παλαιού αιγιαλού στη θέση «Καλογεράδες» του Δήμου Ιεράπετρας.

Στην Ιεράπετρα σήμερα την 12 Ιουλίου 2002, οι κάτωθι:

1. Λαθιωτάκη Μαρία, προϊσταμένη της Κτηματικής Υπηρεσίας Λασιθίου.

2. Στάμος Κων/νος, τοπογράφος Μηχ. Τ.Ε., υπάλληλος της Κτηματικής Υπηρεσίας

3. Γιακουμάκης Βενιζέλος, Λιμενάρχης του Υπολιμεναρχείου Ιεράπετρας.

4. Παυλίδης Ευάγγελος Δ/ντής της Δ/νσης Πολεοδομίας της Νομ. Αυτ. Λασιθίου αποτελούντες την επιτροπή καθορισμού ορίων αιγιαλού, παραλίας και παλαιού αιγιαλού, όπως προβλέπεται απ' το άρθρο 3 του Ν. 2971/2001, που συγκροτήθηκε με την υπ' αριθμ. 1131/8.3.2002 απόφαση της Διευθύντριας της Οικονομικής Επιθεώρησης Κρήτης, μεταβήκαμε επί τόπου, στην προαναφερόμενη θέση και αφού λάβαμε υπ' όψιν:

1. Τις σχετικές διατάξεις του Α.Ν. 2344/40 «περί αιγιαλού και παραλίας», όπως αυτός τροποποιήθηκε καθώς και τη σχετική μ' αυτόν δικαστηριακή και διοικητική νομολογία.

2. Τις σχετικές διατάξεις του Ν. 2971/2001 (ΦΕΚ 285/Α/19.12.2001) «περί αιγιαλού, παραλίας και άλλες διατάξεις».

3. Το υπ' αριθμ. πρωτοκόλλου 1008244/857/Β 0010/11.3.2002 έγγραφο του Υπουργείου Οικονομικών, με το οποίο παρέχονται διευκρινήσεις για τον Ν. 2971/2001.

4. Την 252/2002 γνωμοδότηση του Ν .Σ.Κ.

5. Τις 1529/27.1.1975 (ΦΕΚ 35/Δ/18.2.1975) και 4292/25.11.1983 (ΦΕΚ 815/Δ/30.12.1983) αποφάσεις του Νομάρχη Λασιθίου, με τις οποίες καθορίζονται οι οριογραμμές του αιγιαλού και της παραλίας, ανατολικά και δυτικά του υπό καθορισμό τμήματος, αντίστοιχα.

6. Την από 10 Ιουλίου 1995 αίτηση των κληρονόμων της Καλλιόπης Σαμιωτάκη, με την οποία ζητείται η προώθηση του καθορισμού των οριογραμμών του αιγιαλού και της παραλίας στη θέση «Καλογεράδες» του Δήμου Ιεράπετρας.

7. Το τοπογραφικό διάγραμμα που συνέταξε τον Ιούνιο του 1995, ο Πολιτικός Μηχανικός Ιωάννης Κ. Κανακάρης σε μία (1) πινακίδα και σε κλίμακα 1:500, το οποίο ελέγχθηκε για την ακρίβεια της αποτύπωσης στις 12.7.2002 από τον Τοπογρ. Μηχ. Τ.Ε. Στάμο Κων/νο και θεωρήθηκε την ίδια ημερομηνία από την Τοπογρ. Μηχ. Βασαρμίδου Ερωφίλη.

8. Το υπ' αριθμ. πρωτοκόλλου Φ. 544.5/350/96/Σχ. 750/7.6.1996 έγγραφο του Γ.Ε.Ν..

9. Τα στοιχεία που προέκυψαν από τη σημερινή, επιτόπια μετάβαση, σχετικά με τη μορφολογία της περιοχής.

10. Το γεγονός ότι οι οριογραμμές του αιγιαλού και της παραλίας καθορίζονται για πρώτη φορά στην περιοχή, καθορίζουμε:

στο ανωτέρω τοπογραφικό διάγραμμα, το οποίο συνοδεύει την παρούσα έκθεση της επιτροπής

1. Την οριογραμμή του αιγιαλού με κόκκινη συνεχή πολυγωνική γραμμή, με στοιχεία Α, Β, Γ, Δ, Ε, Ζ.

2. Την οριογραμμή της παραλίας με κίτρινη συνεχή πολυγωνική γραμμή, με στοιχεία Α΄, Β΄, Γ΄, Δ΄, Ε΄, Ζ΄.

(Σημειώνεται ότι το σημείο Α συμπίπτει με το σημείο Α΄).

3. Καθορίζεται ζώνη παραλίας, για την εξυπηρέτηση των σκοπών της παραγράφου 1, του άρθρου 7 του Α.Ν. 2344/40, πλάτους δέκα (10,0) μέτρων, πλην της αρχής και του τέλους της υπό καθορισμό περιοχής, όπου η γραμμή της παραλίας συγκλίνει προς τη γραμμή του αιγιαλού, με σκοπό την ομαλή σύνδεση με τις καθορισμένες οριογραμμές.

4. Δεν υπάρχουν κτίσματα στη ζώνη της παραλίας.

5. Δεν υφίσταται παλαιός αιγιαλός στην περιοχή

6. Οι κορυφές των οριογραμμών του αιγιαλού και της παραλίας είναι εξαρτημένες από το κρατικό δίκτυο συντεταγμένων (προβολή ΗΑΤΤ). Οι συντεταγμένες των κορυφών σημειώνονται σε πίνακα στο τοπογραφικό διάγραμμα.

Η Επιτροπή

Η Πρόεδρος	Τα Μέλη
ΜΑΡΙΑ ΛΑΘΙΩΤΑΚΗ	Κ. ΣΤΑΜΟΣ
	ΓΙΑΚΟΥΜΑΚΗΣ ΒΕΝΙΖΕΛΟΣ
	ΕΥΑΓΓΕΛΟΣ ΠΑΥΛΙΔΗΣ

ΤΟΠΟΓΡΑΦΙΚΟ

ΔΙΑΓΡΑΜΜΑ

ΓΙΑ ΤΟΝ ΚΑΘΟΡΙΣΜΟ ΑΙΓΙΑΛΟΥ-ΠΑΡΑΛΙΑΣ

ΕΜΠΡΟΣΘΕΝ ΟΙΚΟΠΕΔΩΝ


ΙΔΙΟΚΤΗΣΙΑΣ:

ΚΑΛΛΙΟΠΗΣ ΣΑΜΙΩΤΑΚΗ
ΓΕΩΡΓΙΟΥ ΒΟΥΡΤΣΙΔΗ
ΧΑΡΑΛΑΜΠΟΥ ΜΑΥΡΑΚΗ
ΓΕΩΡΓΙΟΥ ΧΑΛΕΠΗ
ΕΥΑΓΓΕΛΟΥ ΜΙΧΑΛΑΚΗ
ΝΙΚΟΛΑΟΥ ΖΑΧΑΡΑΚΗ
ΝΙΚΟΛΑΟΥ ΣΑΜΠΙΩΤΑΚΗ
ΝΙΚΟΛΑΟΥ ΣΑΜΠΡΟΒΑΛΑΚΗ

ΚΛΙΜΑΞ 1:500

Ιεράπετρα Ιούνιος 1995
ο μηχανικός

ΙΩΑΝΝΗΣ Κ. Κ[illegible]ΑΚΑΡΗΣ
ΔΙΠΛΩΜ. ΠΟΛΙΤΙΚΟΣ [illegible]ΑΝΙΚΟΣ
ΠΟΛΥΤΕΧΝ. ΣΧΟ[illegible]ΙΜΙΟΥ ΠΑΤΡΩΝ
ΜΕΛΟΣ Τ.Ε.Ε. ΑΡΙΘ[illegible] ΜΗΤΡΩΟΥ 30273
ΑΛΘΕΝΟΥΣ 10 ΙΕΡΑΠΕΤΡΑ ΤΗΛ. 24133

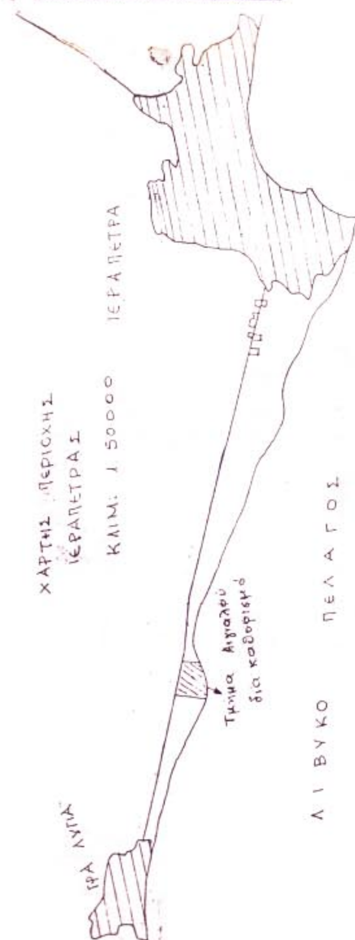

-26300
-26350
-26400
-26450
-26500
-26550
21200


ΙΔΙΟΚ. ΚΑΤΣΙΔΟΝΙΩΤΗ ΣΤΥΛ.
ΙΔΙΟΚ. ΚΛΗΡ/ΜΟΙ ΠΑΠΑΔΑΚΗ ΜΙΧΑΗΛ
ΙΔΙΟΚ. ΦΥΛΛΑΝΑΚΗ ΜΑΡΙΑ
ΙΔΙΟΚ. ΧΑΝΙΩΤΑΚΗ ΧΑΡΑΛΑΜΠΟΥ
ΙΔΙΟΚ. ΤΖΟΥΒΕΛΕΚΑ ΔΗΜ.

10
11
12
13
20.47
36.00
14 ≡ Π11
15 ≡ 8 ≡ 8'
36.00
17 ≡ 9'
5.00
Π12 ≡ 16
25.50
19 ≡ 10'
18
15.00
14.50
20 ≡ Π13


ΓΡΑΜΜΗ
ΓΡΑΜΜΗ Α
Καθορισμένη γραμμ
δυναμει της 4292/
Αποφασεως Νομαρχου

ΛΙΒΥΚΟ ΠΕ

21250
21300
21350

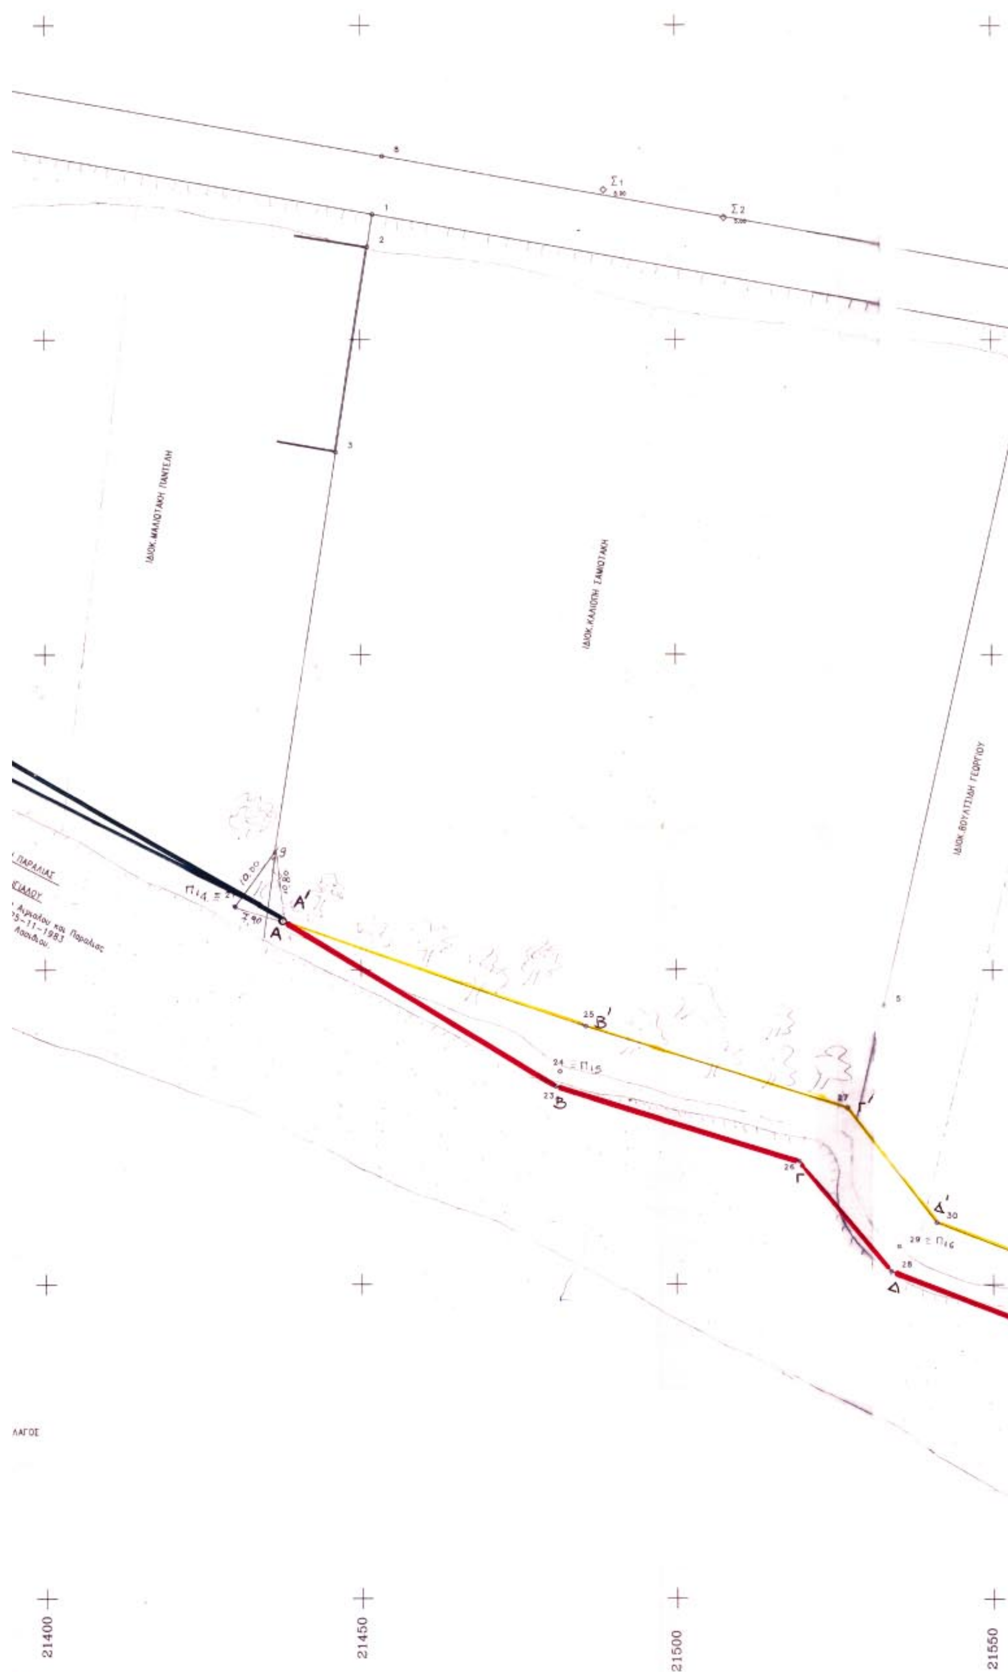
A'
A
B'
B
Γ'
Γ
Δ'
Δ
21400
21450
21500
21550


ΕΠΑΡΧΙΑΚΗ ΟΔΟΣ ΓΡΑ ΛΥΓΙΑ-ΙΕΡΑΠΕΤΡΑ
ΠΡΟΣ ΙΕΡΑΠΕΤΡΑ
Τριγωνομετρικό
21600
21650
21700

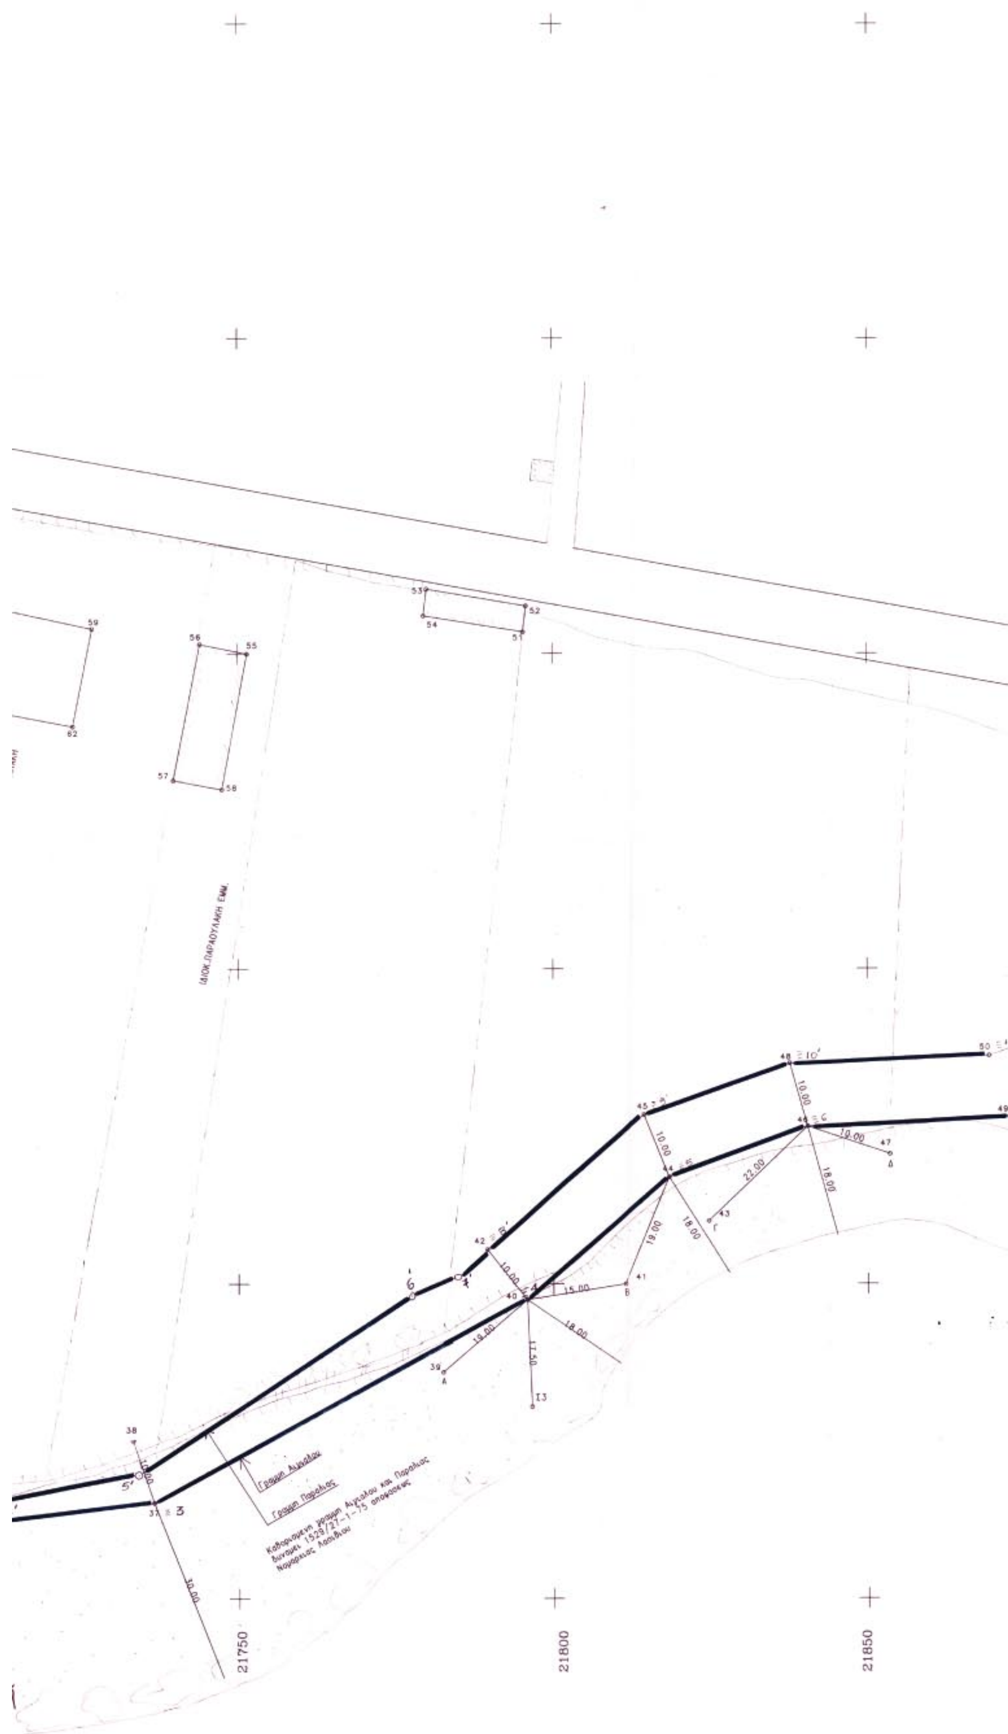

	1	21451.920	-26330.039
	2	21451.150	-26335.199
	3	21446.080	-26367.820
	4	21440.961	-26443.820
	5	21532.680	-26455.570
	6	21556.961	-26348.789
	7	21558.461	-26339.561
	8	21453.500	-26320.830
	9	21436.330	-26431.359
	10	21262.300	-26296.500
	11	21247.000	-26358.000
	12	21245.500	-26363.500
	13	21265.400	-26359.000
	14	21261.700	-26362.750
	15	21305.600	-26367.300
	16	21329.700	-26394.000
	17	21336.400	-26389.000
	18	21353.200	-26398.500
	19	21355.600	-26394.200
	20	21362.250	-26410.500
	21	21130.000	-26440.000
	22	21602.700	-26515.000
Β=	23	21480.750	-26468.500
	24	21481.400	-26466.150
Β'=	25	21485.500	-26459.000
Γ=	26	21519.500	-26480.500
Γ'=	27	21527.000	-26472.000
Δ=	28	21533.750	-26497.750
	29	21535.000	-26493.800
Δ'=	30	21541.000	-26490.000
Ε=	31	21568.750	-26511.500
Ε'=	32	21572.750	-26532.750
Ζ=	33	21606.500	-26534.250
	34	21607.250	-26523.500
	35	21595.000	-26539.500
	36	21594.500	-26529.500
	37	21706.500	-26534.750
	38	21763.200	-26525.000
	39	21732.400	-26514.000
	40	21793.600	-26502.500
	41	21811.500	-26500.000
	42	21729.500	-26494.000
	43	21824.750	-26480.000
	44	21818.500	-26483.000
	45	21814.500	-26473.100
	46	21840.500	-2647[illegible]
	47	21855.500	-26470.[illegible]
	48	21837.700	-26465.000
	49	21872.500	-26475.500
	50	21869.300	-26463.400
	51	21794.800	-26396.500
	52	21796.000	-26392.500
	53	21780.000	-26389.750
	54	21779.500	-26394.000
	55	21751.500	-26400.000
	56	21744.000	-26398.500
	57	21739.800	-26420.000
	58	21747.500	-26421.500
	59	21727.000	-26396.000
	60	21708.500	-26392.100
	61	21705.700	-26408.000
	62	21724.000	-26411.500
	63	21687.000	-26375.000
	64	21683.750	-26374.000
	65	21681.100	-26390.200
	66	21685.000	-26390.500
	Α=Α'	21437.600	-26442.100
	Ζ'	21606.500	-26546.500

ΠΑΡΑΤΗΡΗΣΗ

Η εξάρτηση έγινε από τα τριγωνομετρικά

Βίγλα	19625.680	-21580.640
Κεφάλα	22171.110	-22168.700
Κουλα	23557.910	-23395.470

ΥΠΟΜΝΗΜΑ ΕΠΙΤΡΟΠΗΣ

1) Το παρόν σχεδιάγραμμα συνοδεύει την από 12-7-02 έκθεση της τομεδιας επιτροπής για τον καθορισμό του αιγιαλού και της θαλάσσης.
2) Α, Β, Γ, Δ, Ε, Ζ ΓΡΑΜΜΗ ΑΙΓΙΑΛΟΥ
3) Α', Β', Γ', Δ', Ε', Ζ' ΓΡΑΜΜΗ ΠΑΡΑΛΙΑΣ
4) 21, 24, 29, 22 ΣΤΑΘΕΡΑ ΣΗΜΕΙΑ ΑΠΟ ΣΙΔΗΡΟΥΣ ΠΑΣΣΑΛΟΥΣ
5) ΟΙ ΚΟΡΥΦΕΣ ΤΩΝ ΟΡΙΟΓΡΑΜΜΩΝ ΤΟΥ ΑΙΓΙΑΛΟΥ ΚΑΙ ΤΗΣ ΠΑΡΑΛΙΑΣ ΕΞΑΡΤΗΘΗΚΑΝ ΑΠΟ ΤΑ ΣΤΑΘΕΡΑ ΣΗΜΕΙΑ [illegible]
6) Δέν υπάρχουν κτίσματα στη ζώνη της παραλίας.
7) Καθορίζεται ζώνη παραλίας πλάτους 10.00 μέτρων

Η ΕΠΙΤΡΟΠΗ

Η ΠΡΟΕΔΡΟΣ
[illegible] Εφοριακός ΠΕ/Α

ΤΑ ΜΕΛΗ
1. ΣΤΑΜΟΣ ΚΩΝΣΤΑΝΤΙΝΟΣ Τοπογράφος Μηχανικός Τ.Ε./Δ.
2. Γιαννουμάκης Βενιζέλος Πλωτάρχης Λ.Σ.
3. ΕΥΑΓΓΕΛΟΣ ΠΑΥΛΙΔΗΣ Πολ. Μηχανικός με ΑΒ

ΕΘΝΙΚΟ ΤΥΠΟΓΡΑΦΕΙΟ
Για τεχνικούς λόγους στο σχεδιάγραμμα έγινε σμίκρυνση κατά ποσοστό 41 %

ΕΛΕΓΧΘΗΚΕ
Άγιος Νικόλαος 12/7/2002
ΣΤΑΜΟΣ ΚΩΝΣΤΑΝΤΙΝΟΣ Τοπογράφος Μηχανικός Τ.Ε./Δ.

ΘΕΩΡΗΘΗΚΕ
Άγιος Νικόλαος 12/7/2002
ΒΑΣΑΡΜΙΔΟΥ ΕΡΦΙΛΗ ΤΟΠΟΓΡΑΦΟΣ ΜΗΧ/ΚΟΣ ΠΕ/Δ'

ΕΛΛΗΝΙΚΗ ΔΗΜΟΚΡΑΤΙΑ

N

21900